

TABULKA MÍSTNOSTÍ

BYT ČÍSLO	OZN. MÍSTN.	POPIS MÍSTNOSTI	PLOCHA	PODLAHA	STĚNY STROP	POZNÁMKA
1	1	CHODBA	9,55	KER. DL.		
	2	KOMORA	2,65	KER. DL.		
	3	WC	1,55	KER. DL.		
	4	LAŽEŇ	5,06	KER. DL.		
	5	OBÝVACÍ POKOJ + KK	33,75	PARKETY, DLAŽBA		
	6	LOŽNICE	16,00	KOBEREC		
	7	LOŽNICE	12,30	KOBEREC		
	8	LODŽIE	7,65	KER. DL.		
88,51						
2	1	CHODBA	6,17	KER. DL.		
	2	LAŽEŇ	3,53	KER. DL.		
	3	WC	1,20	KER. DL.		
	4	KUCHYNĚ	14,64	PARKETY, KER.DL.		
	5	LOŽNICE	12,03	KOBEREC		
37,57						
3	1	CHODBA	10,45	KER. DL.		
	2	KOMORA	1,20	KER. DL.		
	3	WC	3,06	KER. DL.		
	4	OBÝVACÍ POKOJ + KK	19,63	PARKETY, KER. DL.		
	5	LOŽNICE	16,35	KOBEREC		
	6	LAŽEŇ	6,61	KER. DL.		
57,30						
4	1	CHODBA	15,68	KER. DL.		
	2	WC	13,33	KER. DL.		
	3	KOMORA	5,62	KER. DL.		
	4	LAŽEŇ	15,12	KER. DL.		
	5	KUCHYNĚ	13,94	KER. DL.		
	6	OBÝVACÍ POKOJ	8,07	PARKETY		
	7	LOŽNICE	13,94	KOBEREC		
	8	LODŽIE	8,07	KER. DL.		
76,14						
16,56	1	SCHODISTĚ	8,88	KER. DL.		
	2	CHODBA	7,68	KER. DL.		


NOVOSTAVBA BYTOVÉHO DOMU
Pražská 5, stp. 223, Rakovník

Investor:
Ing. Z. VAJC
Novodvorská 67/900,
Praha 4

PŮDORYS 2. NP

m.1:100

Autor projektu:
Ing. Z. VAJC

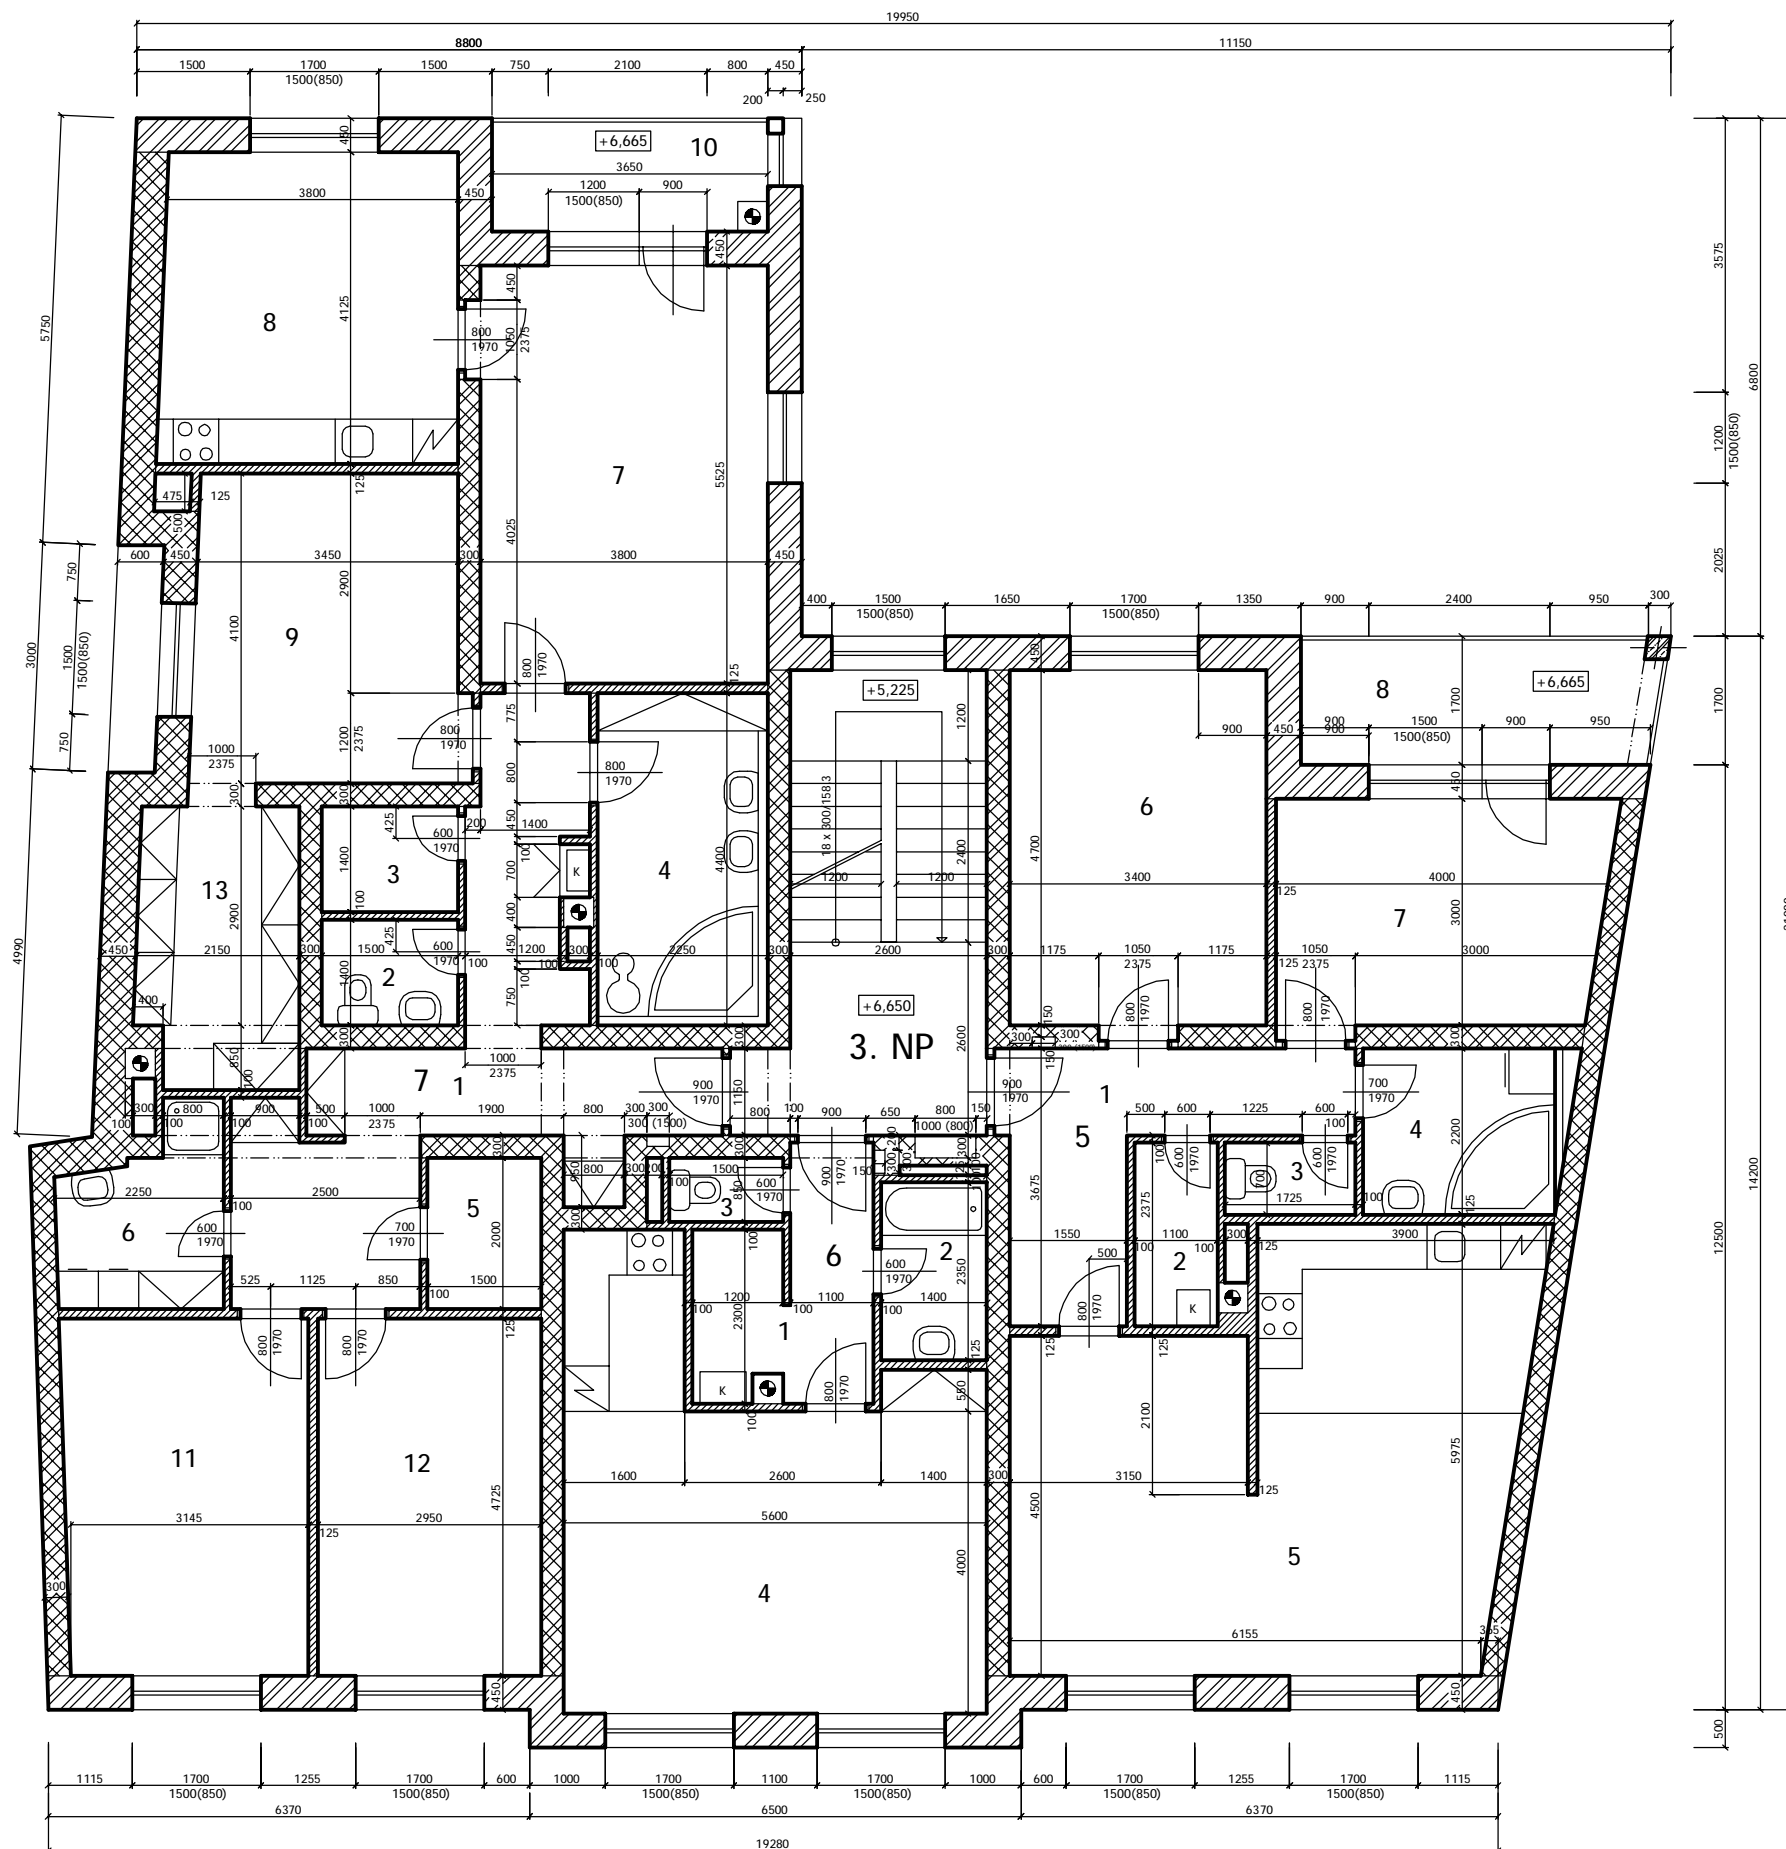

TABULKA MÍSTNOSTÍ

BYT ČÍSLO	OZN. MÍSTN.	POPIS MÍSTNOSTI	PLOCHA	PODLAHA	STĚNY STROP	POZNÁMKA
5	1	CHODBA	9,55	KER. DL.		
	2	KOMORA	2,65	KER. DL.		
	3	WC	1,55	KER. DL.		
	4	LÁZEŇ	5,06	KER. DL.		
	5	OBÝVACÍ POKOJ + KK	33,75	PARKETY, DLAŽBA		
	6	LOŽNICE	16,00	KER. DL.		
	7	LOŽNICE	12,30	KER. DL.		
	8	LODŽIE	7,65	KER. DL.		
88,51						
6	1	CHODBA	6,17	KER. DL.		
	2	LÁZEŇ	3,53	KER. DL.		
	3	WC	1,20	KER. DL.		
	4	OBÝVACÍ POKOJ + KK	27,07	PARKETY, DLAŽBA		
37,97						
7	1	CHODBA	19,77	KER. DL.		
	2	WC	2,10	KER. DL.		
	3	KOMORA	2,10	KER. DL.		
	4	LÁZEŇ	9,90	KER. DL.		
	5	ŠATNA	3,00	KER. DL.		
	6	SPRCHA + UMYV.	4,44	KER. DL.		
	7	OBÝVACÍ POKOJ	21,21	PARKETY		
	8	KUCHYNĚ	15,68	TERASO, PARKETY		
	9	LOŽNICE	13,33	PARKETY		
	10	LODŽIE	5,62	TERASO		
	11	POKOJ	15,12	PARKETY		
	12	POKOJ	13,94	PARKETY		
	13	ŠATNA	8,07	PARKETY		
134,28						
16,56	1	SCHODIŠTĚ	8,88	DLAŽBA		
	2	CHODBA	7,68	KER. DL.		

NOVOSTAVBA BYTOVÉHO DOMU
Pražská 5, stp. 223, Rakovník

PŮDORYS 3. NP

Investor:
Ing. Z. VAJC
Novodvorská 67/900,
Praha 4

Autor projektu:
Ing. Z. VAJC

m.1:100